



ΕΦΗΜΕΡΙΣ ΤΗΣ ΚΥΒΕΡΝΗΣΕΩΣ

ΤΗΣ ΕΛΛΗΝΙΚΗΣ ΔΗΜΟΚΡΑΤΙΑΣ

ΤΕΥΧΟΣ ΔΕΥΤΕΡΟ — Αρ. Φύλλου 46

19 Ιανουαρίου 1996

ΥΠΟΥΡΓΙΚΕΣ ΑΠΟΦΑΣΕΙΣ & ΕΓΚΡΙΣΕΙΣ

Αριθ. ΥΠΠΟ/ΑΡΧ/Α1/Φ16/1219/52

Περιοχή αρχαιολογικού χώρου Αθύτου Ν. Χαλκιδικής. Καθορισμός ζωνών προστασίας Α και Β. Χρήσεις γης στη ζώνη Α'.

Ο ΥΠΟΥΡΓΟΣ ΠΟΛΙΤΙΣΜΟΥ

Έχοντας υπόψη:

1. Τις διατάξεις του Ν. 1558/85 (ΦΕΚ 137/Α'/26.7.85) «Κυβέρνηση και Κυβερνητικά Όργανα».
2. Τις διατάξεις του Κ.Ν. 5351/32 «Περί Αρχ/των».
3. Την ΥΠΠΟ/ΓΝΟΣ/49610/28.11.90 (ΦΕΚ 743/Β'/29.11.90) «Εξαίρεση από τον περιορισμό των τριών υπογραφών».
4. Την ΥΠΠΟ/ΓΝΟΣ/11536/10.3.92 (ΦΕΚ 210/Β'/24.3.92) «Παράλληλη άσκηση αρμοδιοτήτων από τον Υπουργό Πολιτισμού και τους Προϊσταμένους Υπηρεσιών του ιδίου Υπουργείου».
5. Τις διατάξεις του Ν. 1127/81, (ΦΕΚ 32/Α'/81) «Περί κυρώσεως της εις Λονδίνον, την εις Λονδίνον, την 6η Μαΐου 1969 υπογραφείσης Ευρωπαϊκής Συμβάσεως δια την προστασίαν της αρχαιολογικής κληρονομιάς».
6. Την κατά πλειοψηφία γνωμοδότηση του Κεντρικού Αρχ/κού Συμβουλίου, όπως διατυπώθηκε στην αρ. 13/28.3.95 Πράξη του, αποφασίζουμε:

Για την αποτελεσματικότερη προστασία και ανάδειξη του σημαντικότατου κηρυγμένου αρχαιολογικού χώρου Αθύτου (ΦΕΚ 1194/Β'/5.10.73) και της φυσιογνωμίας του, καθορίζονται στην ελεγχόμενη από πλευράς αρχαιολογικού Νόμου περιοχή ζώνες προστασίας Α' και Β' ως εξής:

Ι. Ζώνη Α'.

Καθορίζεται ως αδόμητη Ζώνη Α' απόλυτης προστασίας του αρχαιολογικού χώρου Αθύτου η περιοχή η οποία περικλείεται από τη γραμμή που ενώνει τα σημεία 1, 2, 3, ... 26, 27 και 1 όπως σημειώνεται στον χάρτη, που συνοδεύει την παρούσα Απόφαση. Τα παραπάνω σημεία, όπως και εκείνα που οριοθετούν τη ζώνη Β, αντιστοιχούν σε ζεύγη συντεταγμένων, που δηλώνονται σε συνημμένους πίνακες. Στη ζώνη Α που εκτείνεται κατά μήκος της παραλίας και περιλαμβάνει κοινοτικούς χώρους πρασίνου, έχουν εντοπισθεί εγκαταστάσεις του αρχαίου λιμένος και λείψανα αρχαίων κτιρίων. Εντός της ζώνης Α' καθορίζονται οι εξής χρήσεις γης:

Επιτρέπονται οι αθλοπαιδιές και παιδικές χαρές χωρίς μόνιμες εγκαταστάσεις με την προηγούμενη έγκριση του Τοπικού συμβουλίου Μνημείων Κεντρικής και Δυτικής Μακεδονίας και αφού προηγηθεί ανασκαφική έρευνα από την αρμόδια ΙΣΤ' Εφορεία Προϊστορικών και Κλασικών Αρχαιοτήτων.

Απαγορεύεται η κάθε είδους δόμηση.

Στο τμήμα που ορίζουν τα σημεία 11, 12, 13, ... 17, 18 και 11 επιτρέπεται κατ' οικονομία και εξαίρεση η ανέγερση μικρού Δημοτικού περιπτέρου χωρίς προσκτίσματα.

ΙΙ. Ζώνη Β.

Καθορίζεται ως Ζώνη Β προστασίας του αρχαιολογικού χώρου Αθύτου η περιοχή, η οποία περικλείεται από τη γραμμή που ενώνει τα σημεία 1, 2, 3, ... 16, 17, 28, 29, ... 47, 48, 49 και 1, όπως σημειώνεται στον χάρτη, που συνοδεύει την παρούσα απόφαση. Στη Ζώνη Β, που εκτείνεται νοτιοδυτικά της Ζώνης Α, έχουν αποκαλυφθεί τμήματα του αρχαίου τείχους, υπάρχουν δε και οι Βυζαντινοί ναοί Κοιμήσεως της Θεοτόκου και Αγ. Αθανασίου.

Στη Ζώνη Β η Υπηρεσία μας θα επιτρέπει τη δόμηση με ειδικούς όρους και περιορισμούς, οι οποίοι θα διατυπωθούν σε υπό έκδοση Απόφασή μας, που θα προωθηθεί για θεσμοθέτηση στο συναρμόδιο Υπουργείο Χωροταξίας, Περιβάλλοντος και Δημ. Έργων.

Οποιαδήποτε δραστηριότητα στη Ζώνη αυτή θα επιτρέπεται μόνο εφ' όσον έχει την προβλεπόμενη από τις σχετικές διατάξεις του ΚΝ 5351/32 «Περί Αρχαιοτήτων» προηγούμενη έγκριση της Υπηρεσίας μας και την επίβλεψη της αρμόδιας ΙΣΤ' Εφορείας Προϊστορικών και Κλασικών Αρχαιοτήτων και της 10ης Εφορείας Βυζαντινών Αρχαιοτήτων, για την προστασία των περιλαμβανομένων στο τμήμα αυτό αρχαίων.

Από τις διατάξεις της παρούσας δεν προκαλείται δαπάνη σε βάρος του κρατικού προϋπολοτισμού.

Η απόφαση αυτή να δημοσιευθεί στην Εφημερίδα της Κυβερνήσεως.

Αθήνα, 10 Ιανουαρίου 1996

Ο ΥΠΟΥΡΓΟΣ

ΘΑΝΟΣ ΜΙΚΡΟΥΤΣΙΚΟΣ

ΖΩΝΗ Α

ΣΗΜΕΙΟ α/α	ΣΥΝ/ΝΗ X [m]	ΣΥΝ/ΝΗ Ψ [m]	ΑΠΟΣΤΑΣΗ ΜΕΤΑΞΥ ΣΗΜΕΙΩΝ ΣΗΜΕΙΑ	ΑΠΟΣΤΑΣΗ [m]	ΠΑΡΑΤΗΡΗΣΕΙΣ
1	-2668.6	-16437.24	1 - 2	16.36	Τα σημεία υπολογίσθηκαν από το ρυμοτομικό διάγραμμα ΑΘΥΤΟΥ 1:1000 του ΥΠΕΧΩΔΕ (Β.2.2.)
2	-2663.9	-16452.92	2 - 3	60.90	
3	-2630.4	-16503.75	3 - 4	74.82	
4	-2582.1	-16560.93	4 - 5	15.67	
5	-2593.7	-16571.45	5 - 6	45.49	
6	-2561.1	-16603.12	6 - 7	44.91	
7	-2525.3	-16630.32	7 - 8	16.50	
8	-2514.0	-16618.31	8 - 9	12.27	
9	-2504.2	-16625.66	9 - 10	16.63	
10	-2494.7	-16639.36	10 - 11	52.10	
11	-2470.0	-16685.22	11 - 12	23.04	
12	-2491.9	-16692.57	12 - 13	30.34	
13	-2474.0	-16717.09	13 - 14	59.87	
14	-2449.0	-16771.49	14 - 15	8.67	
15	-2453.3	-16779.03	15 - 16	7.75	
16	-2448.7	-16785.29	16 - 17	62.91	
17	-2391.4	-16759.28	17 - 18	106.07	
18	-2418.5	-16656.73	18 - 19	116.07	
19	-2450.5	-16545.15	19 - 20	18.42	
20	-2460.6	-16529.76	20 - 21	12.62	
21	-2466.0	-16518.34	21 - 22	19.18	
22	-2478.9	-16504.15	22 - 23	12.09	
23	-2489.9	-16499.18	23 - 24	50.57	
24	-2540.2	-16494.22	24 - 25	45.13	
25	-2581.9	-16476.95	25 - 26	30.95	
26	-2609.3	-16462.55	26 - 27	32.82	
27	-2635.2	-16442.4	27 - 1	33.76	
1	-2668.6	-16437.24			

FILE: ORI0191.CAL

ΖΩΝΗ Β


ΣΗΜΕΙΟ α/α	ΣΥΝ/ΝΗ Χ [m]	ΣΥΝ/ΝΗ Ψ [m]	ΑΠΟΣΤΑΣΗ ΜΕΤΑΞΥ ΣΗΜΕΙΩΝ ΣΗΜΕΙΑ	ΑΠΟΣΤΑΣΗ [m]	ΠΑΡΑΤΗΡΗΣΕΙΣ
1	-2668.6	-16437.24	1 - 2	16.36	Τα σημεία υπολογίσθηκαν από το ρυμοτομικό διάγραμμα ΑΘΥΤΟΥ 1:1000 του ΥΠΕΧΩΔΕ (Β.2.2.)
2	-2663.9	-16452.92	2 - 3	60.90	
3	-2630.4	-16503.75	3 - 4	74.82	
4	-2582.1	-16560.93	4 - 5	15.67	
5	-2593.7	-16571.45	5 - 6	45.49	
6	-2561.1	-16603.12	6 - 7	44.91	
7	-2525.3	-16630.32	7 - 8	16.50	
8	-2514.0	-16618.31	8 - 9	12.27	
9	-2504.2	-16625.66	9 - 10	16.63	
10	-2494.7	-16639.36	10 - 11	52.10	
11	-2470.0	-16685.22	11 - 12	23.04	
12	-2491.9	-16692.57	12 - 13	30.34	
13	-2474.0	-16717.09	13 - 14	59.87	
14	-2449.0	-16771.49	14 - 15	8.67	
15	-2453.3	-16779.03	15 - 16	7.75	
16	-2448.7	-16785.29	16 - 17	62.91	
17	-2391.4	-16759.28	17 - 28	22.34	
28	-2386.2	-16781.02	28 - 29	179.06	
29	-2356.1	-16957.52	29 - 30	56.31	
30	-2344.0	-17012.53	30 - 31	15.23	
31	-2344.8	-17027.74	31 - 32	160.64	
32	-2326.9	-17187.38	32 - 33	43.43	
33	-2370.3	-17190.16	33 - 34	67.87	
34	-2387.7	-17124.56	34 - 35	84.18	
35	-2428.2	-17050.8	35 - 36	58.28	
36	-2442.3	-16994.25	36 - 37	32.72	
37	-2457.3	-16965.17	37 - 38	87.50	
38	-2478.6	-16880.29	38 - 39	55.83	
39	-2474.6	-16824.6	39 - 40	100.34	
40	-2550.3	-16758.78	40 - 41	63.55	
41	-2587.3	-16707.06	41 - 42	40.39	
42	-2608.0	-16672.41	42 - 43	28.69	
43	-2625.8	-16649.88	43 - 44	58.94	
44	-2662.9	-16604.11	44 - 45	41.39	
45	-2686.4	-16570.06	45 - 46	32.54	
46	-2701.4	-16541.18	46 - 47	49.36	
47	-2711.9	-16492.93	47 - 48	32.79	
48	-2710.5	-16460.17	48 - 49	18.39	
49	-2697.6	-16447.07	49 - 1	30.61	
1	-2668.6	-16437.24			

FILE: ORIO190.CAL

ΤΜΗΜΑ ΖΩΝΗΣ Α ΣΤΟ ΟΠΟΙΟ ΘΑ ΕΠΙΤΡΑΠΕΙ ΑΝΕΓΕΡΣΗ ΔΗΜΟΤΙΚΟΥ ΠΕΡΙΠΤΕΡΟΥ

	ΣΥΝ/ΝΗ X [m]	ΣΥΝ/ΝΗ Ψ [m]	ΑΠΟΣΤΑΣΗ ΜΕΤΑΞΥ ΣΗΜΕΙΩΝ ΣΗΜΕΙΑ	ΑΠΟΣΤΑΣΗ [m]	ΠΑΡΑΤΗΡΗΣΕΙΣ
11	-2470.0	-16685.22	11 - 12	23.04	Τα σημεία υπολογίσθηκαν από το ρυμοτομικό διάγραμμα ΑΘΥΤΟΥ 1:1000 του ΥΠΕΧΩΔΕ (Β.2.2.)
12	-2491.9	-16692.57	12 - 13	30.34	
13	-2474.0	-16717.09	13 - 14	59.87	
14	-2449.0	-16771.49	14 - 15	8.67	
15	-2453.3	-16779.03	15 - 16	7.75	
16	-2448.7	-16785.29	16 - 17	62.91	
17	-2391.4	-16759.28	17 - 18	106.07	
18	-2418.5	-16656.73	18 - 11	58.87	
11	-2470.0	-16685.22			

FILE: ORIO192.CAL

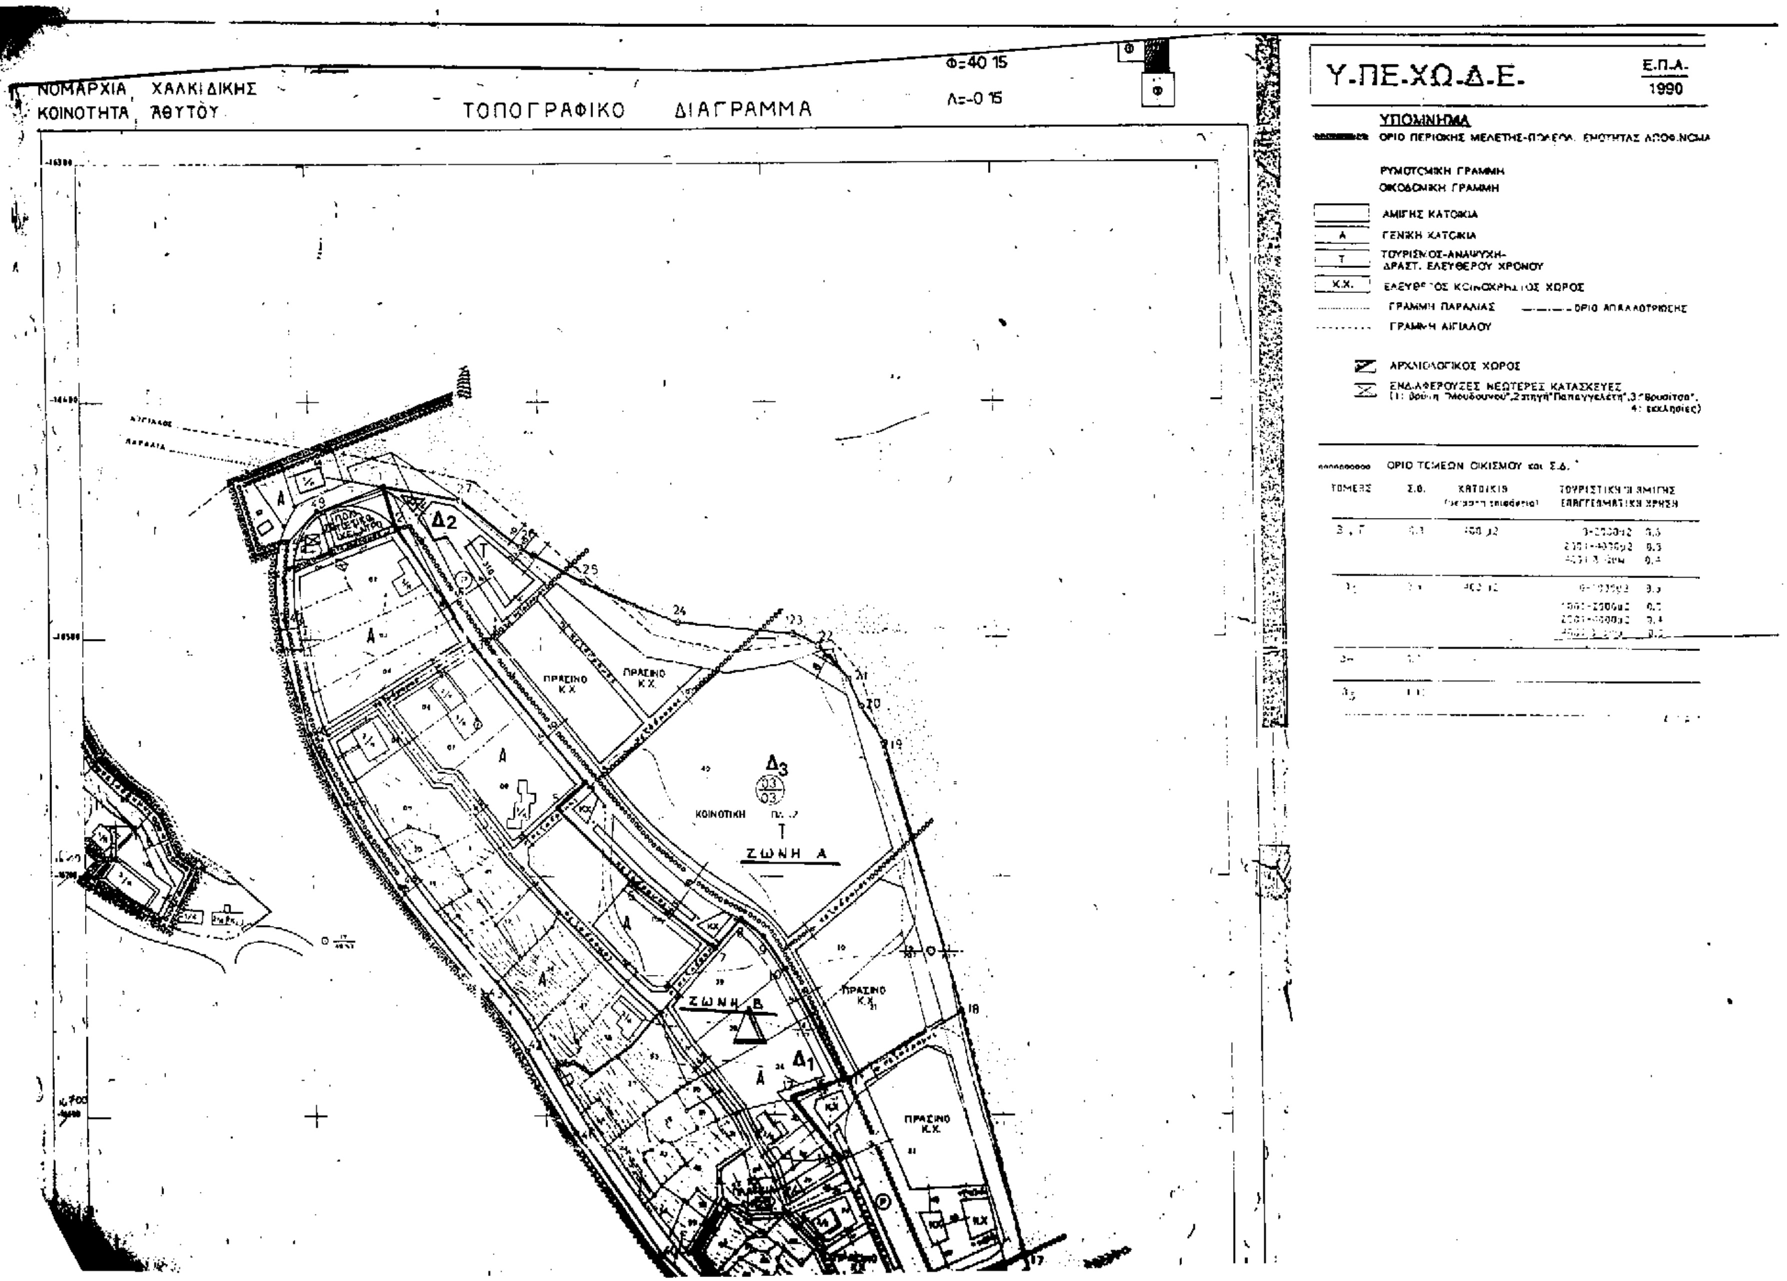
ΝΟΜΑΡΧΙΑ ΧΑΛΚΙΔΙΚΗΣ
ΚΟΙΝΟΤΗΤΑ ΑΘΥΤΟΥ
ΤΟΠΟΓΡΑΦΙΚΟ ΔΙΑΓΡΑΜΜΑ
Φ=40 15
Λ=-0 15
Υ.ΠΕ.ΧΩ.Δ.Ε.
Ε.Π.Α.
1990
ΥΠΟΜΝΗΜΑ
ΡΥΜΟΤΟΜΙΚΗ ΓΡΑΜΜΗ
ΟΙΚΟΔΟΜΙΚΗ ΓΡΑΜΜΗ
ΑΜΙΓΗΣ ΚΑΤΟΙΚΙΑ
ΓΕΝΙΚΗ ΚΑΤΟΙΚΙΑ
ΤΟΥΡΙΣΜΟΣ-ΑΝΑΨΥΧΗ-ΔΡΑΣΤ. ΕΛΕΥΘΕΡΟΥ ΧΡΟΝΟΥ
ΓΡΑΜΜΗ ΠΑΡΑΛΙΑΣ
ΓΡΑΜΜΗ ΑΙΓΙΑΛΟΥ
ΑΡΧΑΙΟΛΟΓΙΚΟΣ ΧΩΡΟΣ
ΕΝΔΙΑΦΕΡΟΥΣΕΣ ΝΕΩΤΕΡΕΣ ΚΑΤΑΣΚΕΥΕΣ
ΖΩΝΗ Α
ΖΩΝΗ Β
ΠΡΑΣΙΝΟ Κ.Χ.
ΚΟΙΝΟΤΙΚΗ

ΜΕΛΕΤΗ ΠΟΛΕΟΔΟΜΗΣΗΣ

ΤΟΜΕΩΝ "Β","Γ","Δ" ΟΙΚΙΣΜΟΥ ΣΕΡΙΦΟΥ

ΚΕΝΤΡΟΝ:
φ=40°15
λ=-0.15

ΗΜΕΡΟΜΗΝΙΑ: ΙΑΝΟΥΑΡΙΟΣ '90

ΟΜΑΔΑ ΜΕΛΕΤΗΣ

ΚΟΣΜΟΓΙΑΝΝΗΣ Ε. Αρχιτέκτων-Πολεοδόμος

ΓΕΡΜΑΝΟΣ Θ. Αρχιτέκτων-Κοινωνιολόγος

ΣΑΜΠΑΙΔΗΣ Κ. Αρχιτέκτων-Πολεοδόμος

ΤΕΛΙΚΗ ΦΑΣΗ


ΧΑΡΤΗΣ Β 2 2

ΡΥΜΟΤΟΜΙΚΟ ΣΧΕΔΙΟ

ΡΥΜΟΤΟΜΙΚΗ ΓΡΑΜΜΗ
ΟΙΚΟΔΟΜΙΚΗ ΓΡΑΜΜΗ
ΑΜΙΓΗΣ ΚΑΤΟΙΚΙΑ
Α ΓΕΝΙΚΗ ΚΑΤΟΙΚΙΑ
Τ ΤΟΥΡΙΣΜΟΣ-ΑΝΑΨΥΧΗ-ΔΡΑΣΤ. ΕΛΕΥΘΕΡΟΥ ΧΡΟΝΟΥ
Κ.Χ. ΕΛΕΥΘΕΡΟΣ ΚΟΙΝΟΧΡΗΣΤΟΣ ΧΩΡΟΣ
ΓΡΑΜΜΗ ΠΑΡΑΛΙΑΣ
ΟΡΙΟ ΑΠΑΛΛΟΤΡ.
ΓΡΑΜΜΗ ΑΙΓΙΑΛΟΥ
ΑΡΧΑΙΟΛΟΓΙΚΟΣ ΧΩΡΟΣ
ΕΝΔΙΑΦΕΡΟΥΣΕΣ ΝΕΩΤΕΡΕΣ ΚΑΤΑΣΚΕΥΕΣ (1: Βρύση "Μουδουνού", 2: πηγή "Παπαγγελέτη", 3: Βρυ. 4: εκκ.


ΟΡΙΟ ΤΟΜΕΩΝ ΟΙΚΙΣΜΟΥ και Σ.Δ.

ΤΟΜΕΑΣ	Σ.Ο.	ΚΑΤΟΙΚΙΑ (μέγιστη επιφάνεια)	ΤΟΥΡΙΣΤΙΚΗ Ή ΑΜΙΓΗ ΕΠΑΓΓΕΛΜΑΤΙΚΗ ΧΡΗΣ	
Β , Γ	0.8	400 μ2	0-2000μ2	0.6
			2001-4000μ2	0.5
			4001 & άνω	0.4
$Δ_1$	0.6	400 μ2	0-1000μ2	0,6
			1001-2000μ2	0.5
			2001-4000μ2	0.4
			4001 & άνω	0.3
$Δ_2$	0.3	-		
$Δ_3$	0.02	-		

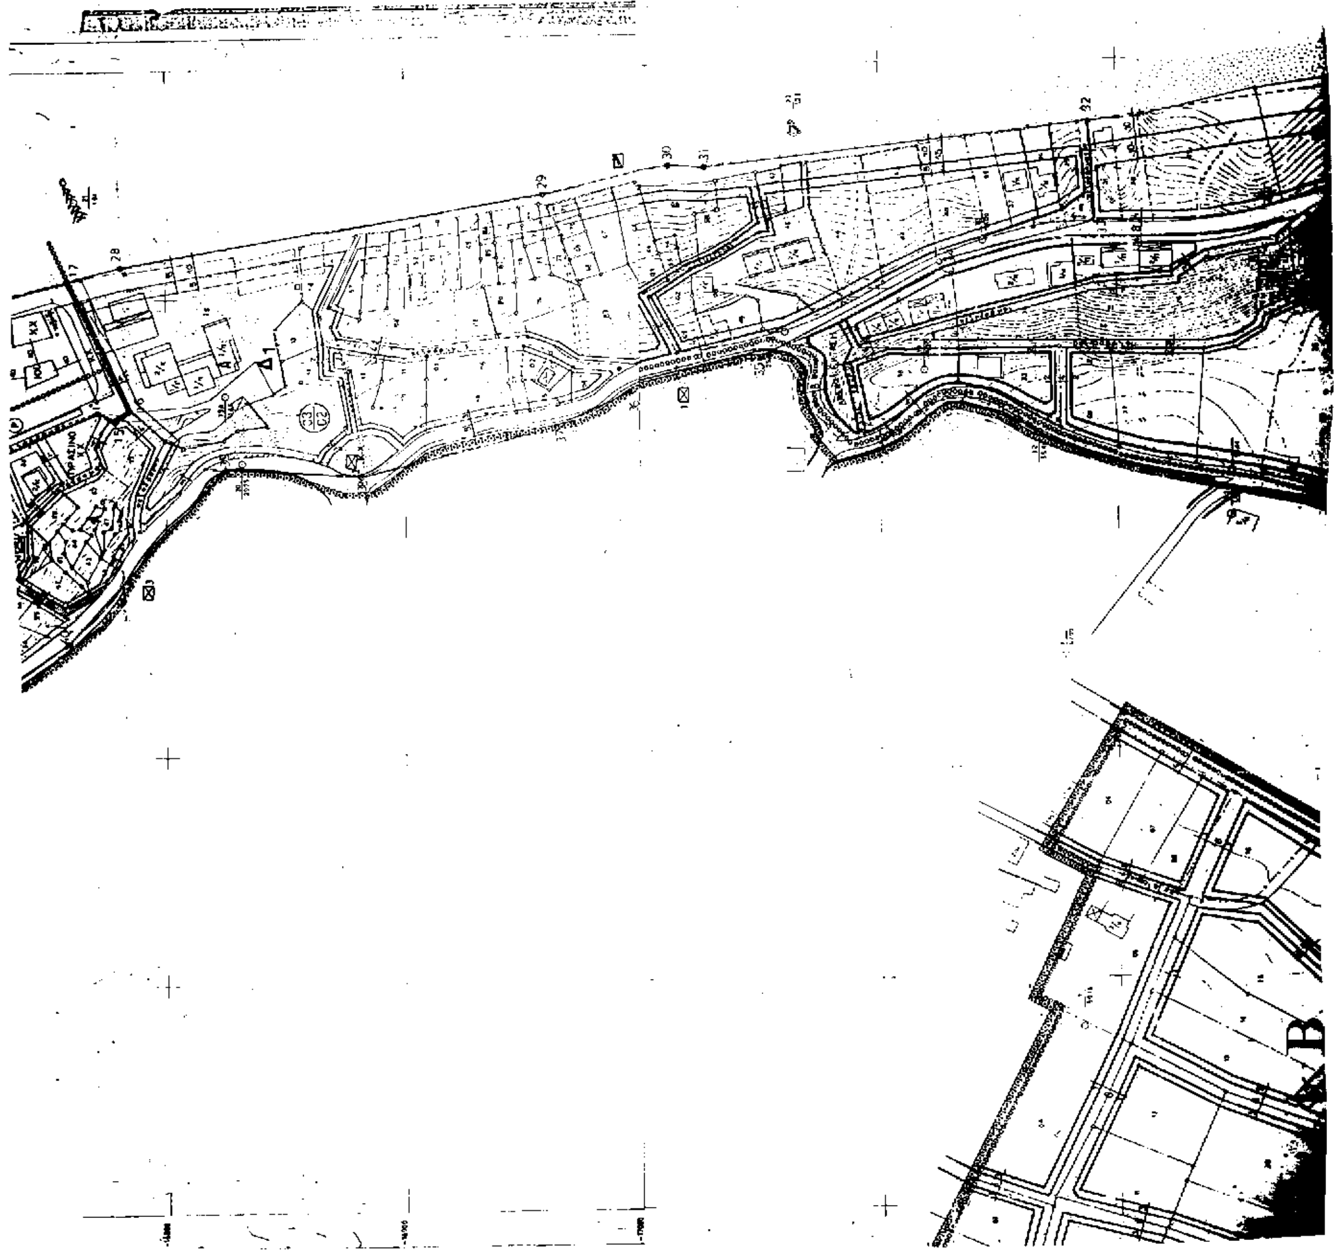

ΜΕΛΕΤΗ ΠΟΛΕΟΔΟΜΗΣΗΣ

ΤΜΗΜΑ ΜΕΛΕΤΗΣ

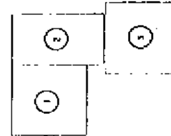

ΤΕΛΙΚΗ ΦΑΣΗ

ΧΑΡΤΗΣ B.2.2 ΡΥΜΟΤΟΜΙΚΟ ΣΧΕΔ

ΑΘΥΤΟΣ

κλίμακα: 1/1.000

ΙΟΥΝΙΟΣ 1990

ΝΟΜΟΣ ΧΑΛΚΙΔΙΚΗΣ

ΝΟΜΟΣ	ΧΑΛΚΙΔΙΚΗΣ
ΚΟΙΝΟΤΗΤΑ	ΑΘΥΤΟΣ

ΚΛΙΜΑΚΑ 1:1000

ΕΘΝΙΚΟ ΤΥΠΟΓΡΑΦΕΙΟ

ΕΦΗΜΕΡΙΔΑ ΤΗΣ ΚΥΒΕΡΝΗΣΕΩΣ

ΚΑΠΟΔΙΣΤΡΙΟΥ 34 • ΑΘΗΝΑ 104 32 • TELEX 223211 YPET GR • FAX 52 34 312

ΠΛΗΡΟΦΟΡΙΕΣ ΕΞΥΠΗΡΕΤΗΣΗΣ ΠΟΛΙΤΩΝ

ΚΕΝΤΡΙΚΗ ΥΠΗΡΕΣΙΑ Σολωμού 51		ΠΕΡΙΦΕΡΕΙΑΚΑ ΓΡΑΦΕΙΑ ΠΩΛΗΣΗΣ Φ.Ε.Κ.		
Πληροφορίες δημοσιευμάτων Α.Ε.-Ε.Π.Ε.	5225761 5230841	ΘΕΣΣΑΛΟΝΙΚΗ 25ης Μαρτίου 21 Τ.Κ. 541 00	(031)	423955 423956
Πληροφορίες δημοσιευμάτων λοιπών ΦΕΚ	5225713 5249547	ΠΕΙΡΑΙΑΣ Νικήτα 6-8 Τ.Κ. 185 31		4136402 4171307
Πώληση Φ.Ε.Κ.	5239762	ΠΑΤΡΑ Κορίνθου 327 Τ.Κ. 262 23	(061)	271249 224581
Φωτοαντίγραφα παλαιών Φ.Ε.Κ.	5248141			
Βιβλιοθήκη παλαιών Φ.Ε.Κ.	5248188	ΙΩΑΝΝΙΝΑ Διοικητήριο Τ.Κ. 454 44	(0651)	21901
Οδηγίες για δημοσιεύματα Α.Ε.-Ε.Π.Ε.	5248785	ΚΟΜΟΤΗΝΗ Δημοκρατίας 1 Τ.Κ. 691 00	(0531)	22637 26522
Εγγραφή Συνδρομητών Φ.Ε.Κ. και αποστολή Φ.Ε.Κ. με πληρωμή μέσω Δ.Ο.Υ.	5248320			

ΤΙΜΗ ΦΥΛΛΩΝ ΕΦΗΜΕΡΙΔΟΣ ΤΗΣ ΚΥΒΕΡΝΗΣΕΩΣ
- Μέχρι 16 σελίδες 100 δρχ.
- Από 16 σελίδες και άνω προσαύξηση 100 δρχ. ανά 8σέλιδο ή μέρος αυτού

ΕΤΗΣΙΕΣ ΣΥΝΔΡΟΜΕΣ Φ.Ε.Κ.

Τεύχος	Κ.Α.Ε. Προϋπολογισμού 2531	Κ.Α.Ε. εσόδου υπέρ ΤΑΠΕΤ 3512
Α' (Νόμοι, Π.Δ., Συμβάσεις κτλ.)	30.000 δρχ.	1.500 δρχ.
Β' (Υπουργικές αποφάσεις κτλ.)	50.000 »	2.500 »
Γ' (Διορισμοί, απολύσεις κτλ. Δημ. Υπαλλήλων)	10.000 »	500 »
Δ' (Απαλλοτριώσεις, πολεοδομία κτλ.)	50.000 »	2.500 »
Αναπτυξιακών Πράξεων (Τ.Α.Π.Σ.)	25.000 »	1.250 »
Ν.Π.Δ.Δ. (Διορισμοί κτλ. προσωπικού ΝΠΔΔ)	10.000 »	500 »
Παράρτημα (Πίνακες επιτυχόντων διαγωνισμών)	5.000 »	250 »
Δελτίο Βιομηχανικής Ιδιοκτησίας (Δ.Ε.Β.Ι.)	10.000 »	500 »
Ανωτάτου Ειδικού Δικαστηρίου (Α.Ε.Δ.)	3.000 »	150 »
Ανωνύμων Εταιρειών & Ε.Π.Ε.	150.000 »	7.500 »
Προκηρύξεων Α.Σ.Ε.Π.	10.000 »	500 »
ΓΙΑ ΟΛΑ ΤΑ ΤΕΥΧΗ ΕΚΤΟΣ Α.Ε. & Ε.Π.Ε.	120.000 »	6.000 »

* Οι συνδρομές του εσωτερικού προπληρώνονται στα Δημόσια Ταμεία που δίδουν αποδεικτικό είσπραξης (διπλότυπο) το οποίο με τη φροντίδα του ενδιαφερομένου πρέπει να στέλνεται στην Υπηρεσία του Εθνικού Τυπογραφείου.
* Οι συνδρομές του εξωτερικού είναι διπλάσιες των παραπάνω αναφερομένων και μπορεί να στέλνονται με επιταγή και σε ανάλογο συνάλλαγμα στο Διευθυντή Οικονομικού του Εθνικού Τυπογραφείου.
* Η πληρωμή του ποσοστού του ΤΑΠΕΤ που αντιστοιχεί σε συνδρομές, εισπράττεται στην Αθήνα από το Ταμείο του ΤΑΠΕΤ (Καποδιστρίου 34 - Αθήνα) και στις άλλες πόλεις από τα Δημόσια Ταμεία.
* Οι συνδρομητές του εξωτερικού μπορούν να στέλνουν το ποσό του ΤΑΠΕΤ μαζί με το ποσό της συνδρομής.
* Οι Δήμοι και οι Κοινότητες πληρώνουν το μισό χρηματικό ποσό της συνδρομής και ολόκληρο το ποσό υπέρ του ΤΑΠΕΤ.
* Η συνδρομή ισχύει για ένα χρόνο, που αρχίζει την 1η Ιανουαρίου και λήγει την 31η Δεκεμβρίου του ίδιου χρόνου. Δεν εγγράφονται συνδρομητές για μικρότερο χρονικό διάστημα.
* Η εγγραφή ή ανανέωση της συνδρομής πραγματοποιείται το αργότερο μέχρι τον Μάρτιο κάθε έτους.
* Αντίγραφα διπλοτύπων, ταχυδρομικές επιταγές και χρηματικά γραμμάτια δεν γίνονται δεκτά.

Οι υπηρεσίες κοινού λειτουργούν καθημερινά από 08.00' έως 13.00'

ΑΠΟ ΤΟ ΕΘΝΙΚΟ ΤΥΠΟΓΡΑΦΕΙΟ